

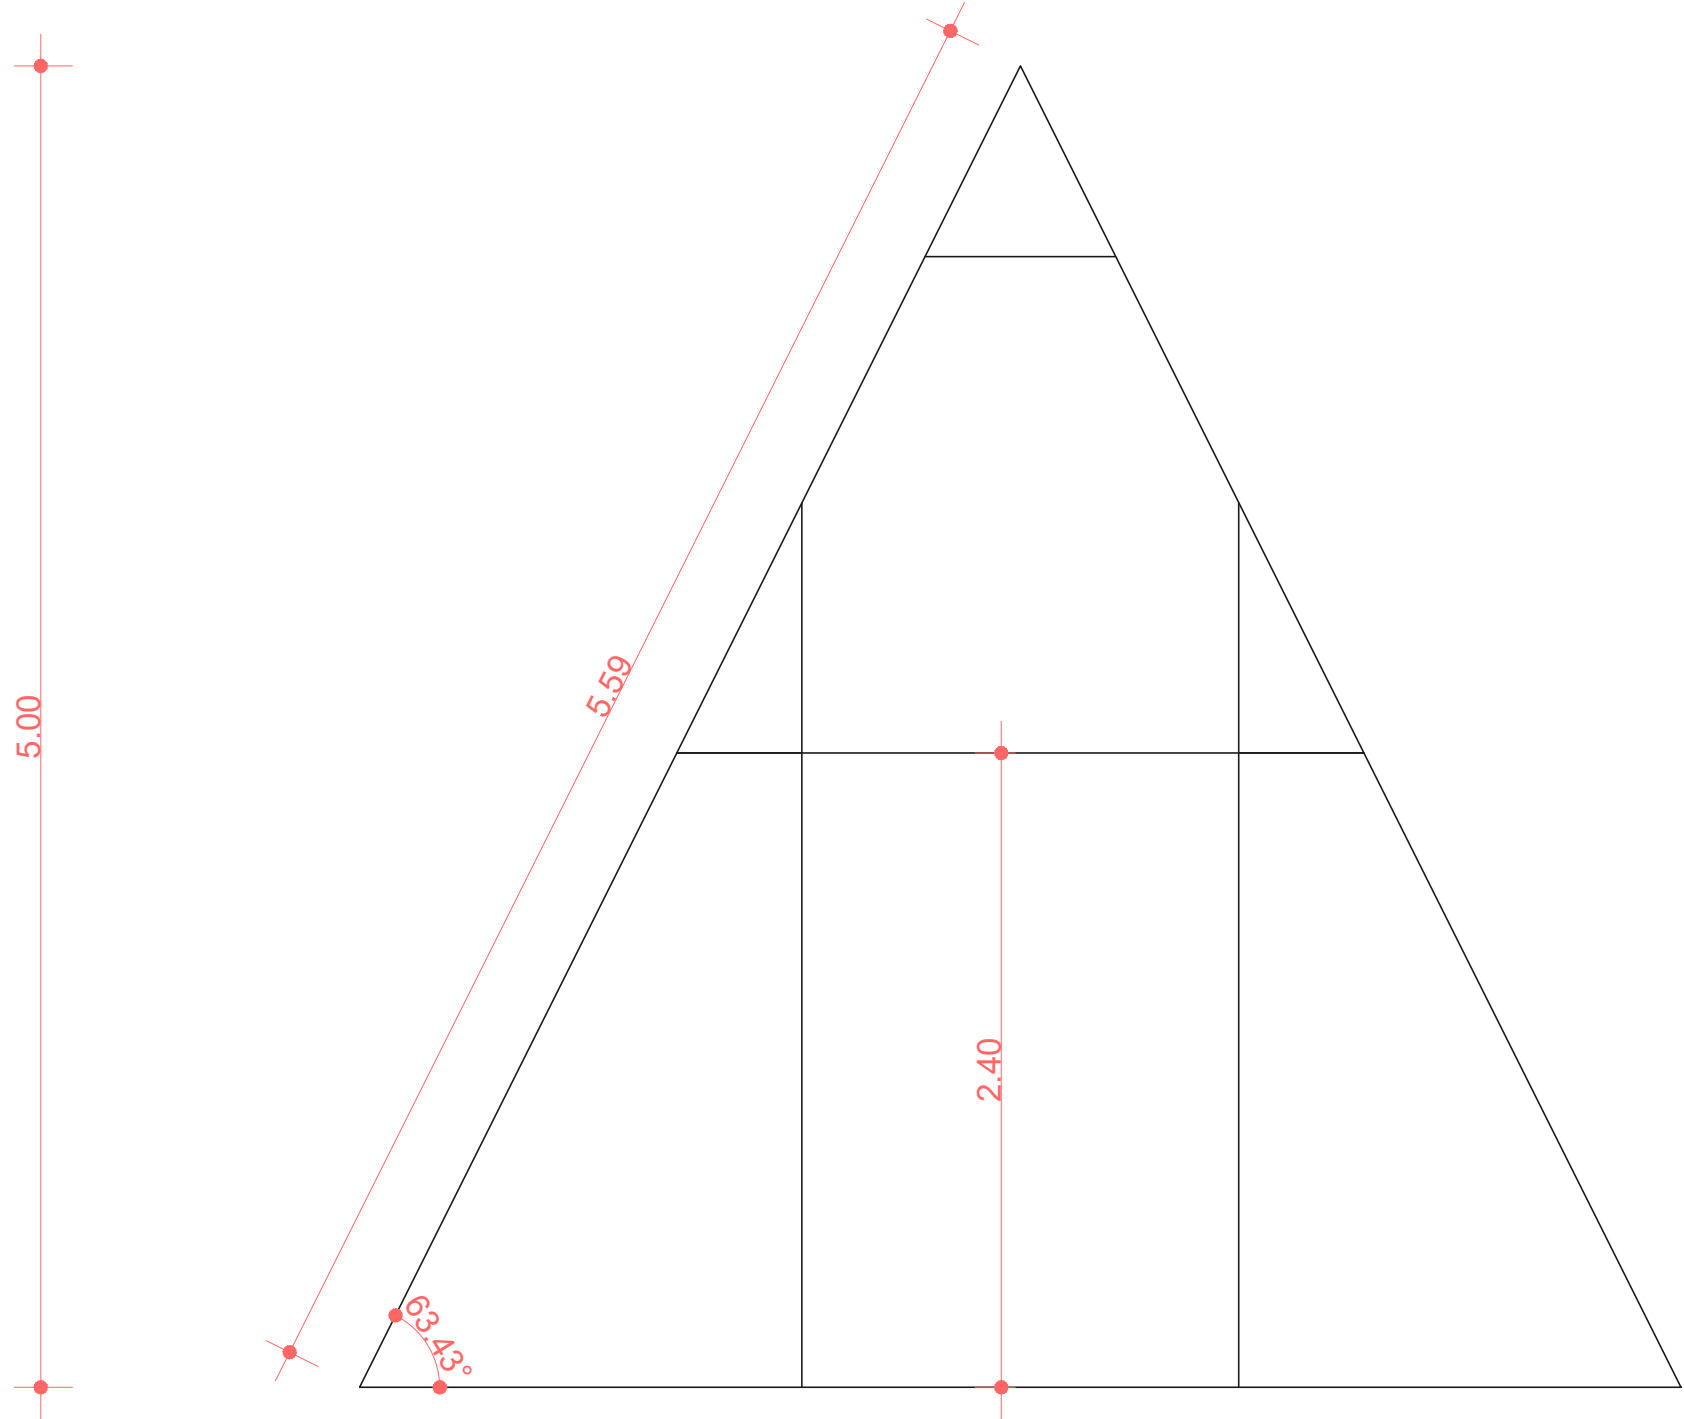


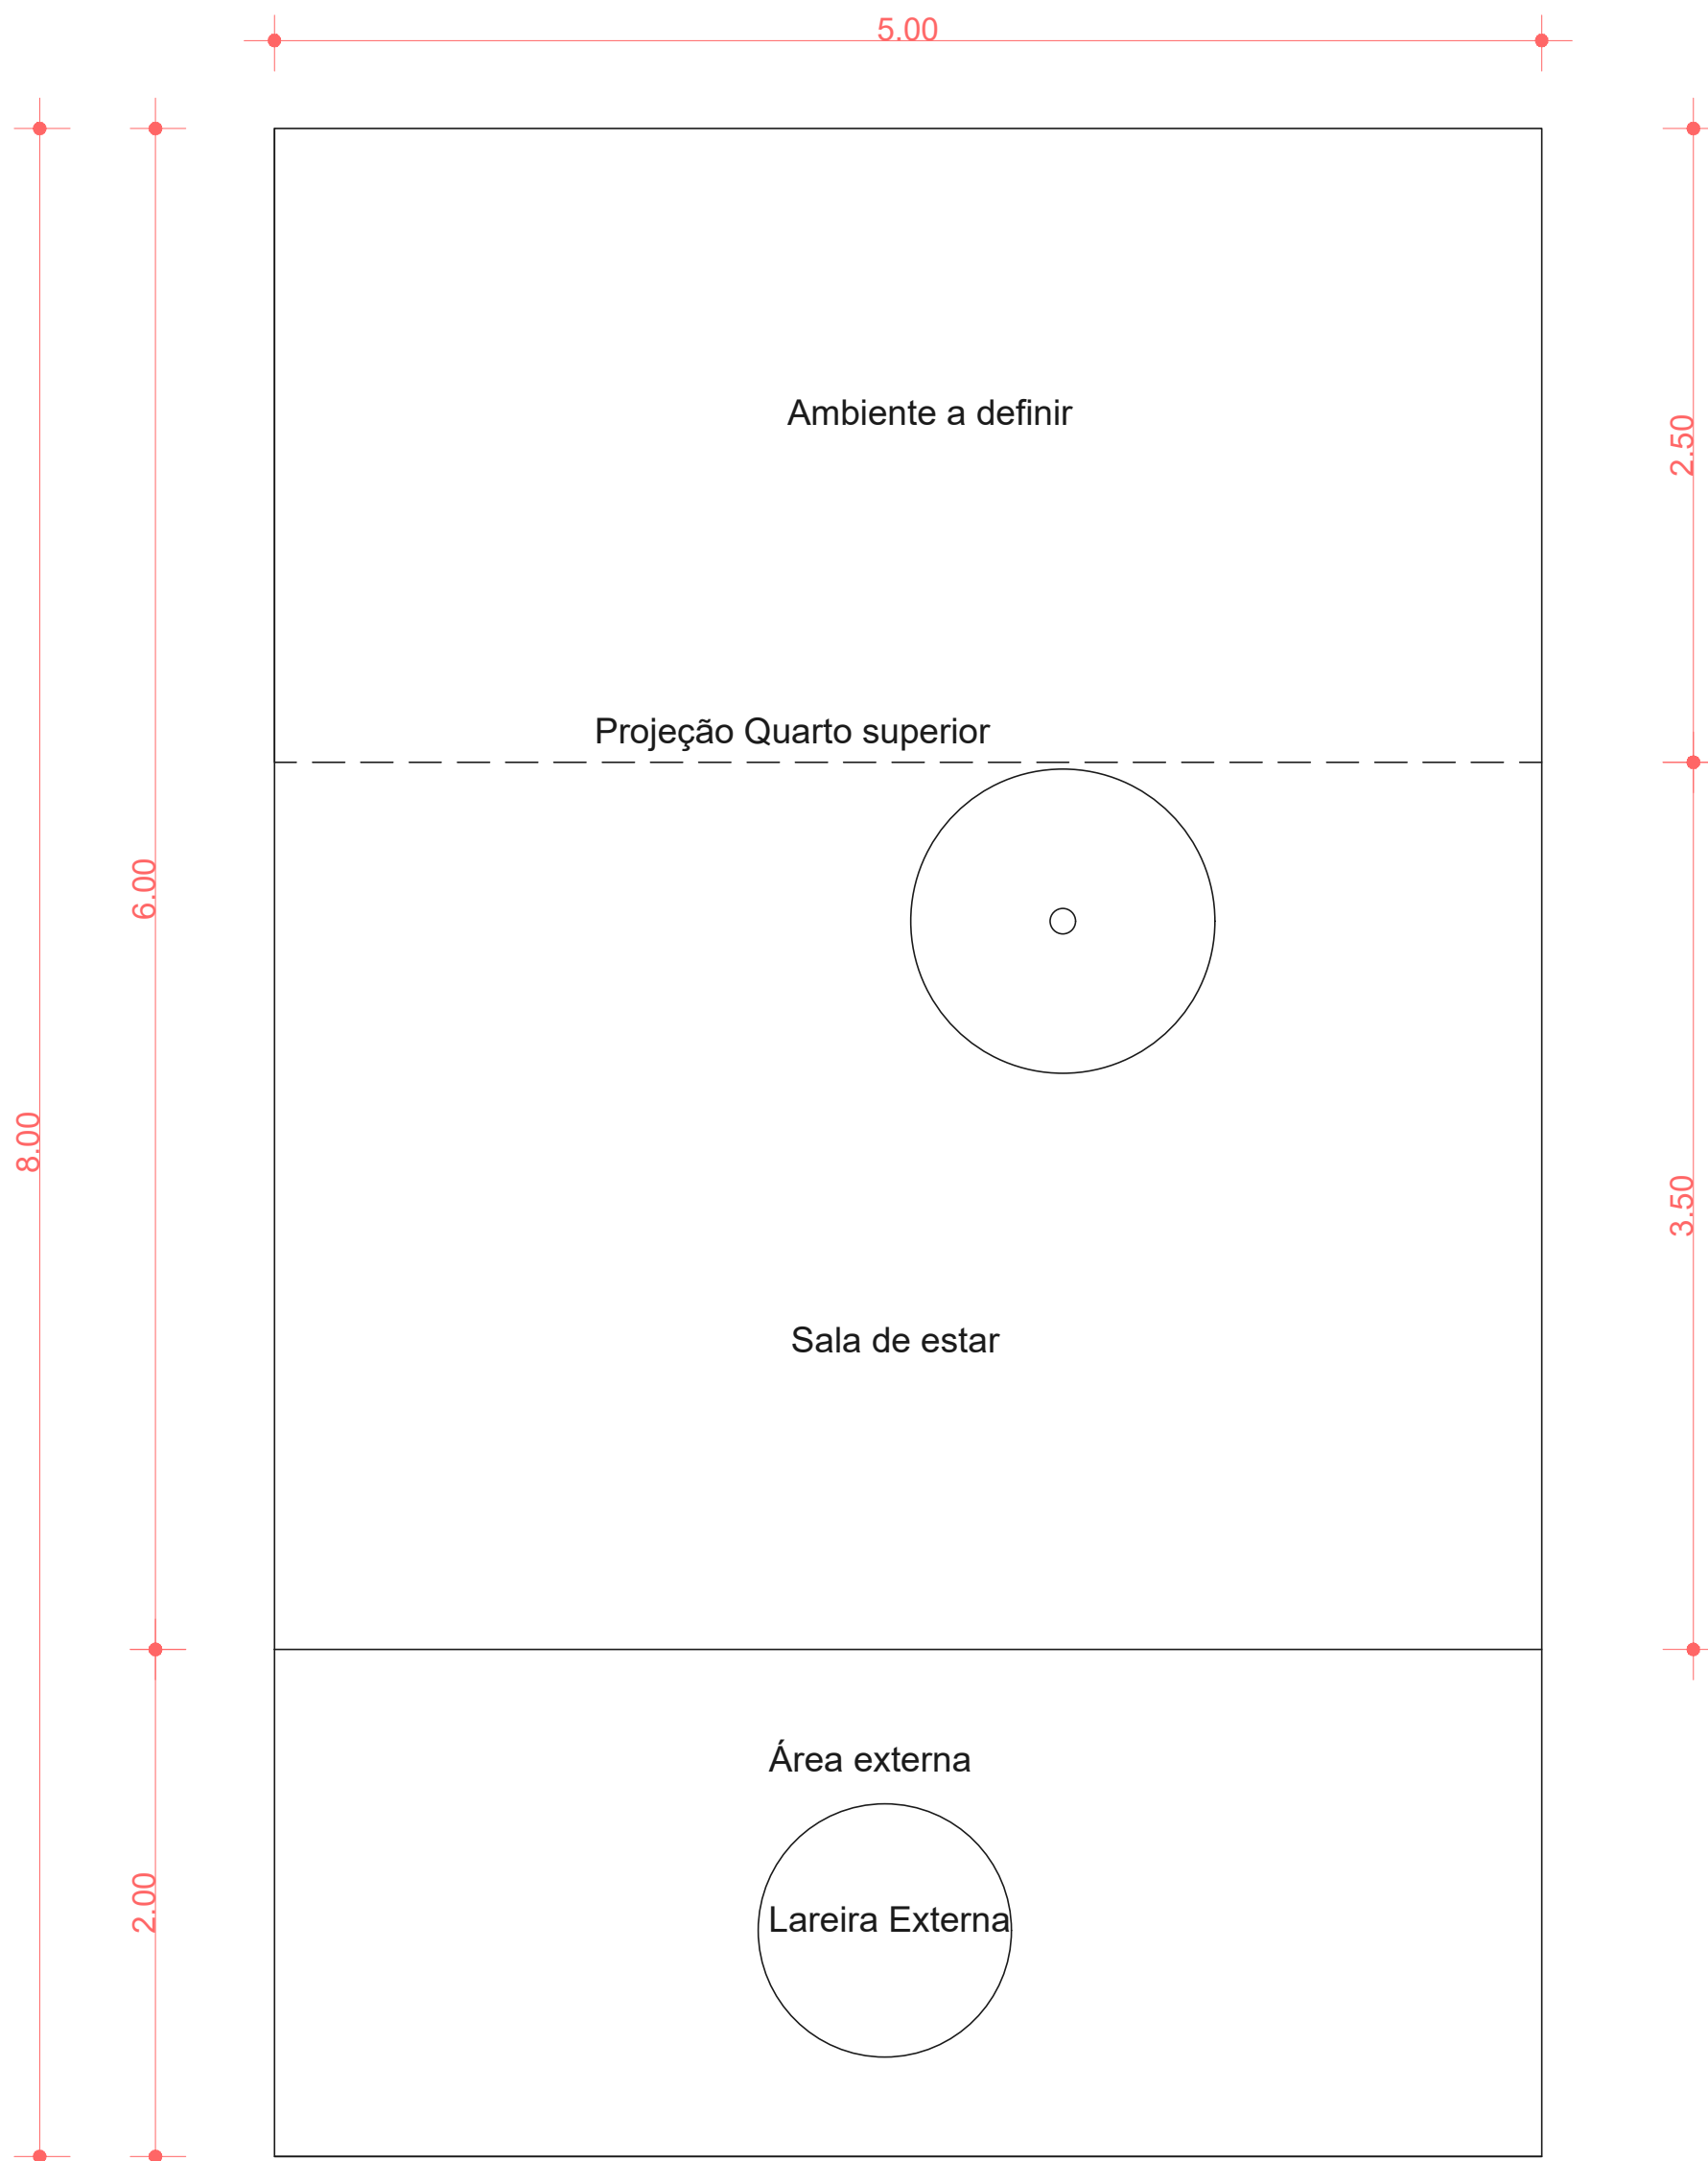

PLANTA BAIXA TERREO

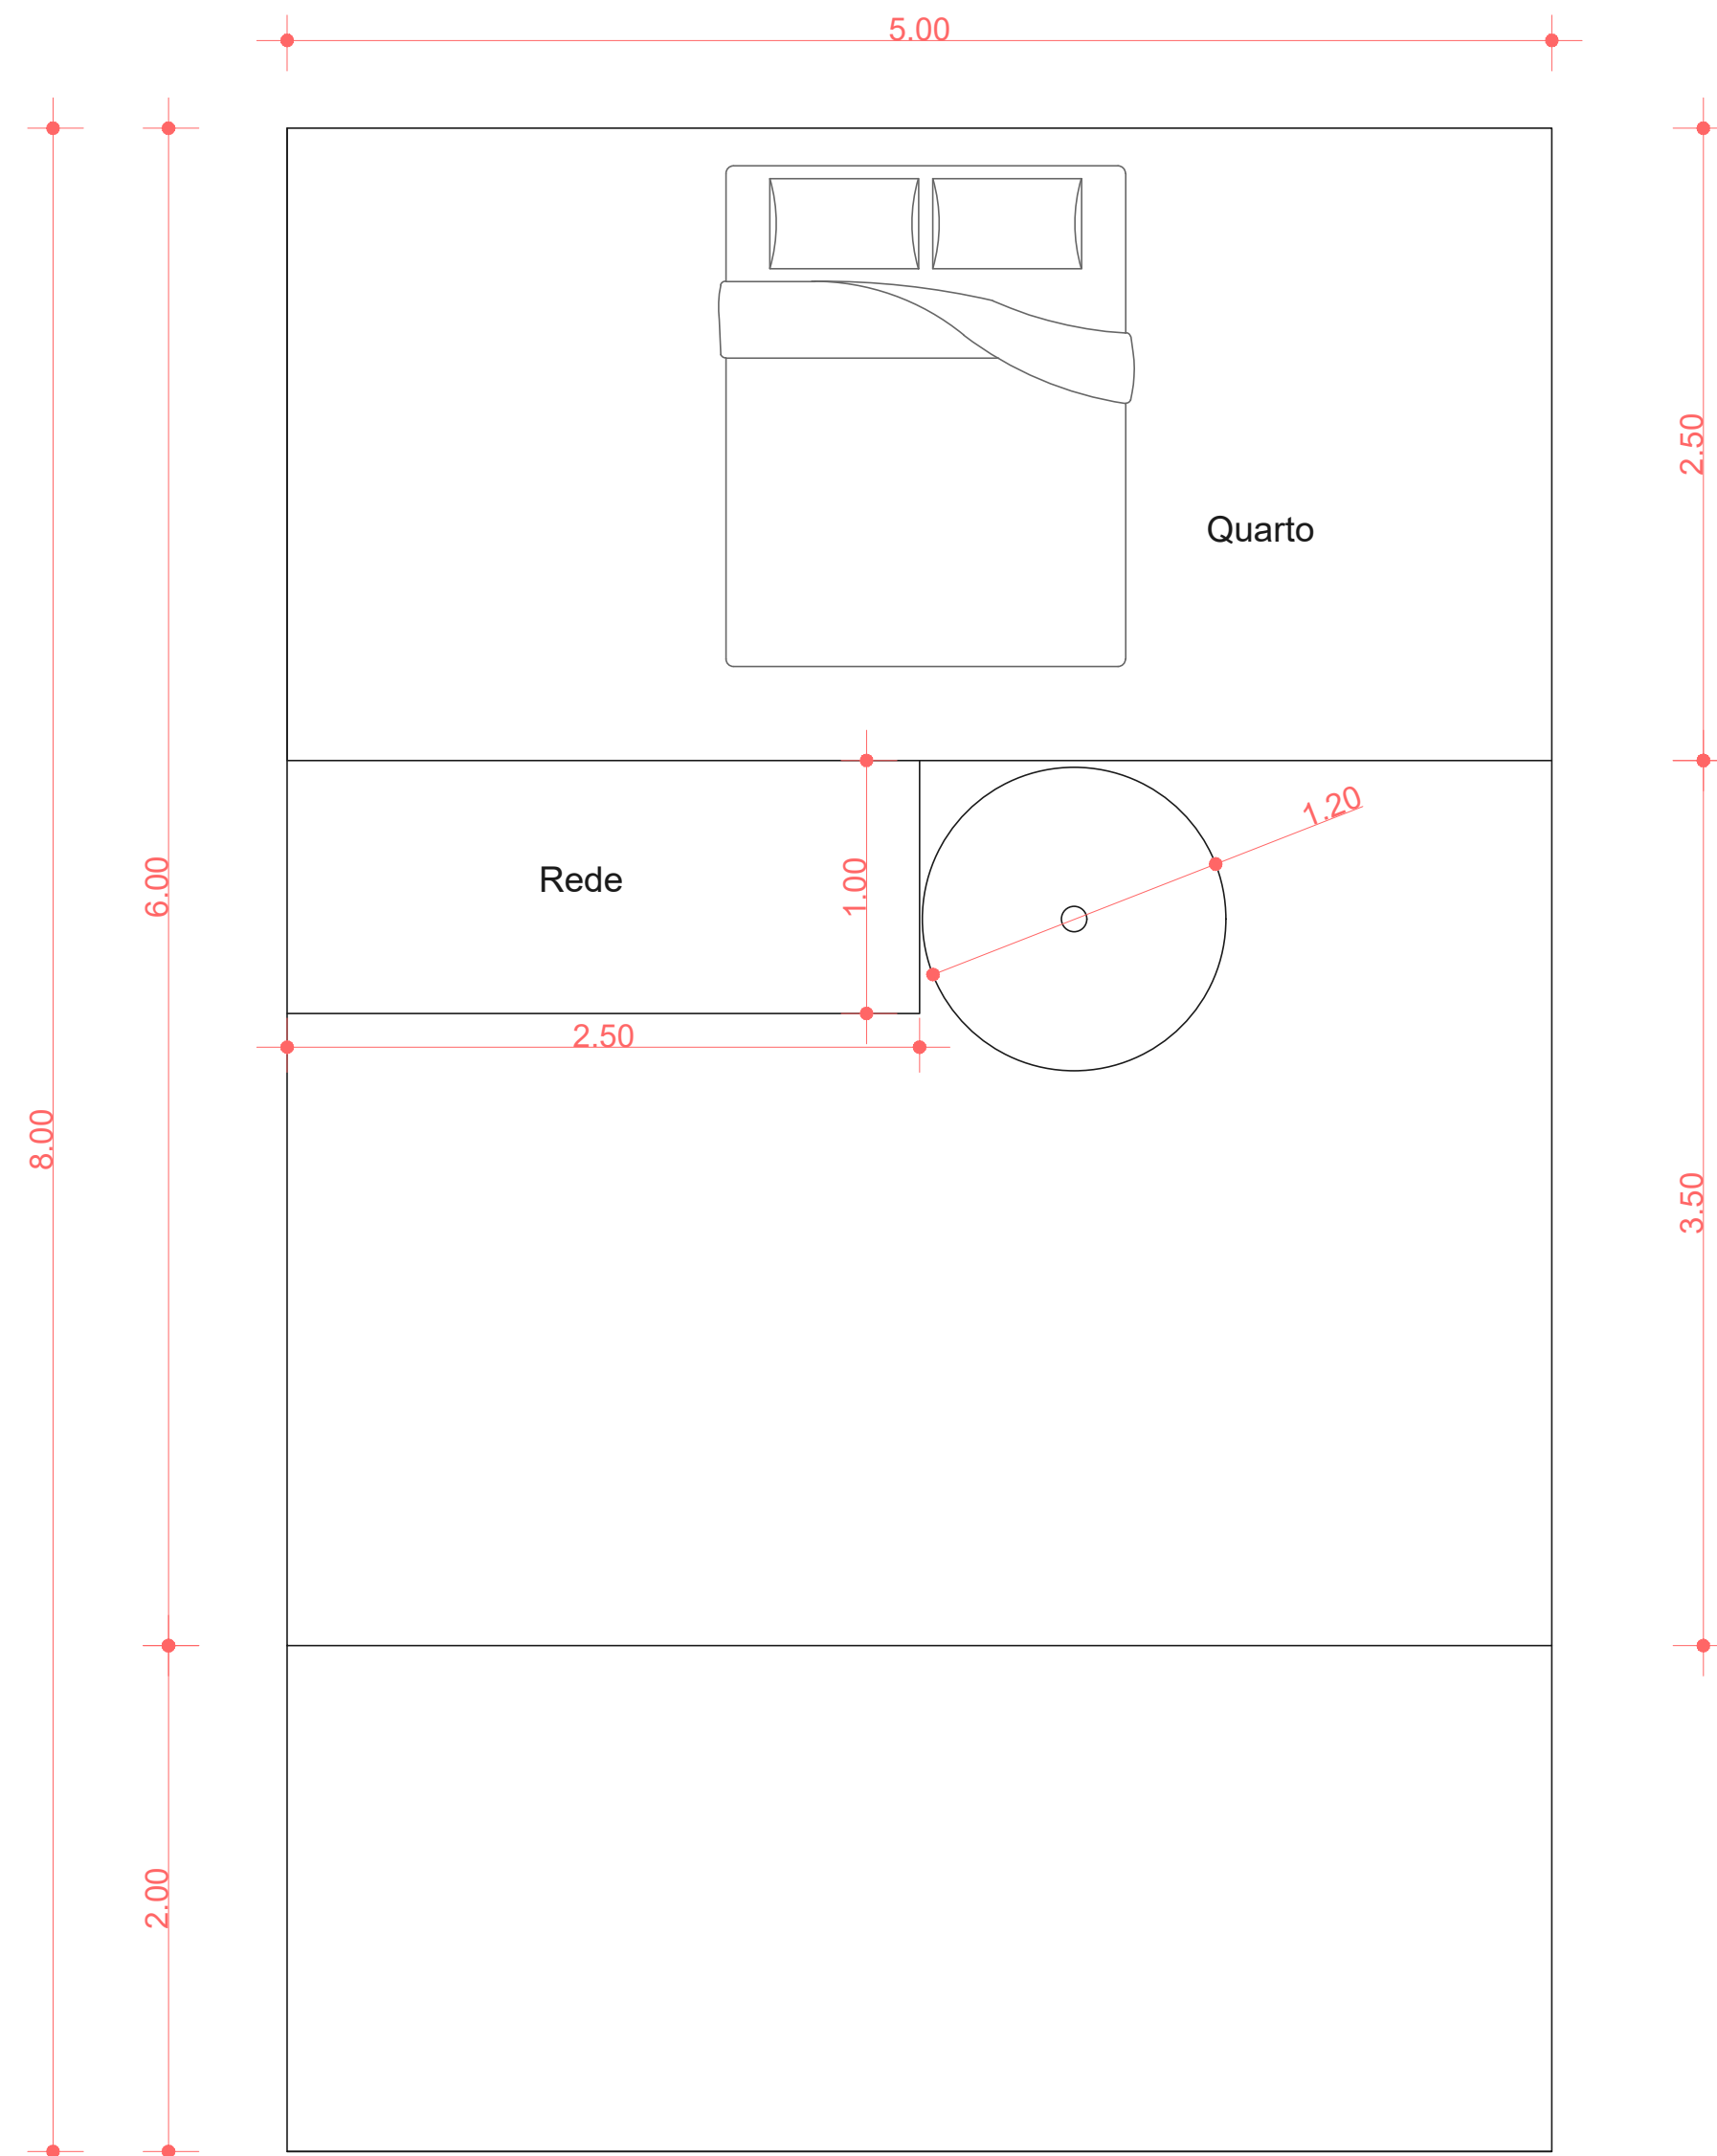

PLANTA BAIXA SUPERIOR